


№ _____ от _____

Схема расположения границ публичного сервитута

Площадь публичного сервитута, кв.м			1380		
Обозначение характерных точек границ	Координаты,м		Обозначение характерных точек границ	Координаты,м	
	X	Y		X	Y
1	2	3	1	2	3
Зона1			н(7)	1027709,76	6300440,37
н(1)	1027698,41	6300464,16	н(8)	1027709,22	6300442,13
н(2)	1027657,23	6300444,64	н(9)	1027715,56	6300445,37
н(3)	1027670,51	6300418,62	н(10)	1027711,68	6300452,98
н(4)	1027706,28	6300435,90	н(11)	1027706,48	6300450,40
н(5)	1027707,07	6300434,27	н(12)	1027703,56	6300451,87
н(6)	1027711,63	6300436,50	н(1)	1027698,41	6300464,16

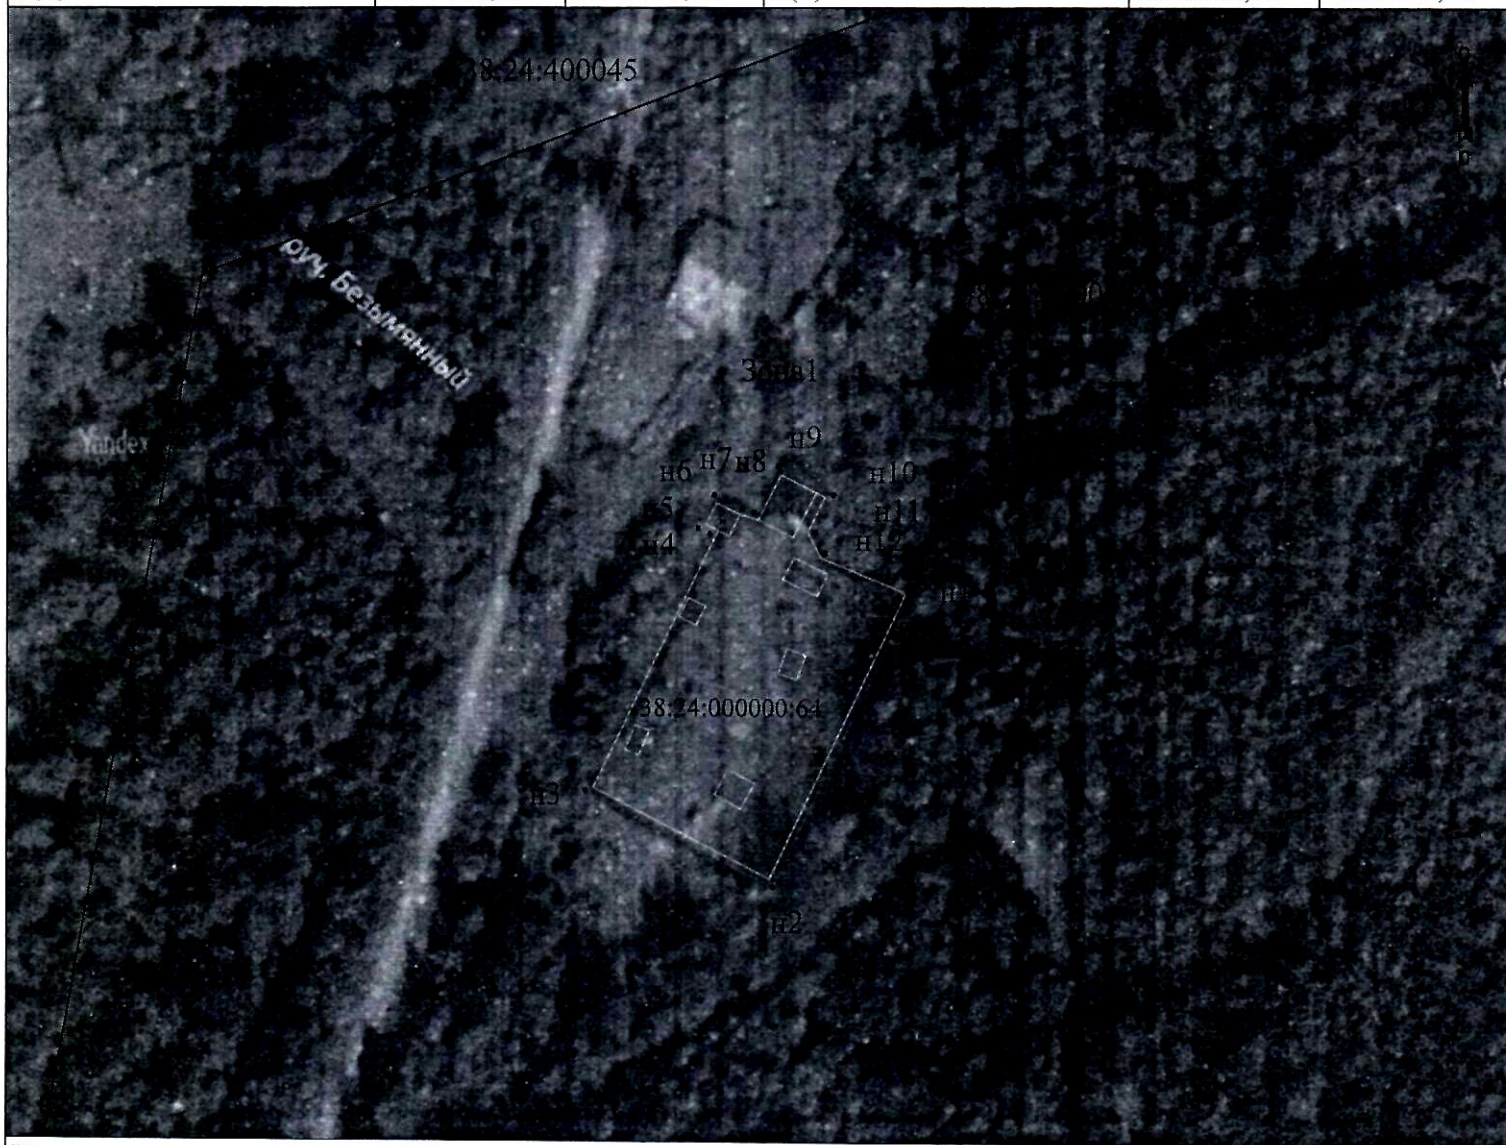

Условные обозначения:

Масштаб 1:1000

- _____ - граница зоны публичного сервитута
- _____ - сооружения, объект электросетевого хозяйства, ПС 35/6 кВ "Луговка"
- _____ - существующая часть границы, имеющиеся в ЕГРН сведения о которой достаточны для определения ее местоположения
- н1 - обозначение характерной точки